

東京国際フォーラム ホールE 搬入経路 (車高 2.2m 以上)

■ 搬入経路図 (2.2m以上の車両の場合)

下記の進入経路にて搬入してください。

※高さ3.5m以上の車両は、進入出来ません。



※ユニック車はホール内進入不可です。

※荷捌場がかぎられております。係員の誘導に従って停車してください。

※荷捌きは駐車場ではありません。荷下ろしが終了しましたら速やかに移動願います。

地下2階荷捌場案内図



平面図

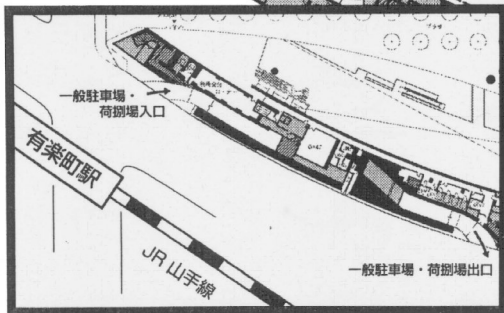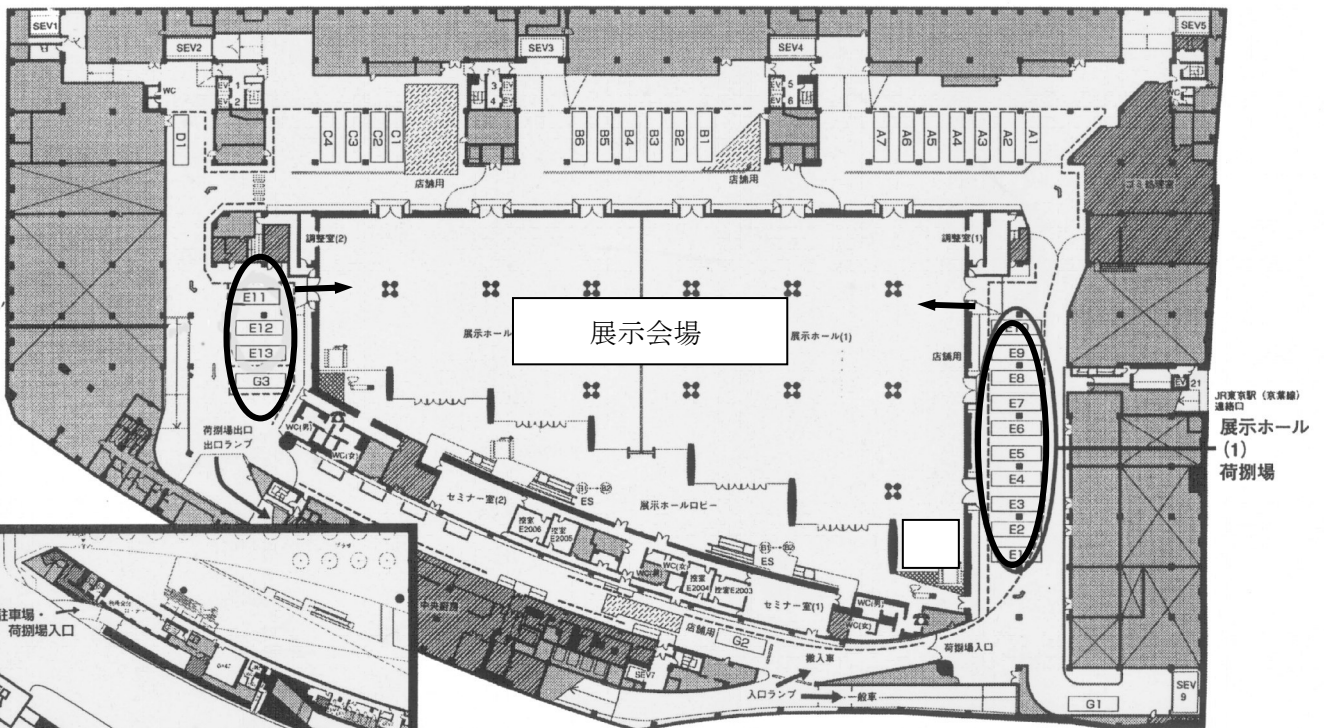

地上1階 荷捌場入口・出口

東京国際フォーラム ホールE 搬入経路（車高 2.2m 以下）

搬入経路図（2.2m以下の車両の場合）

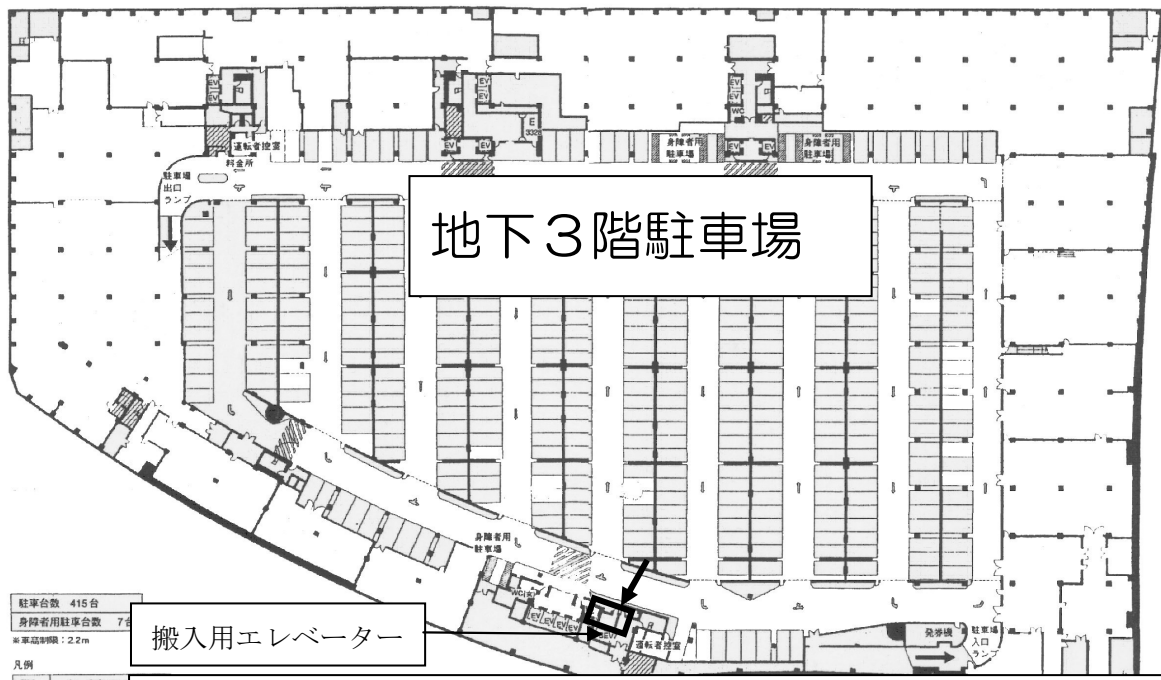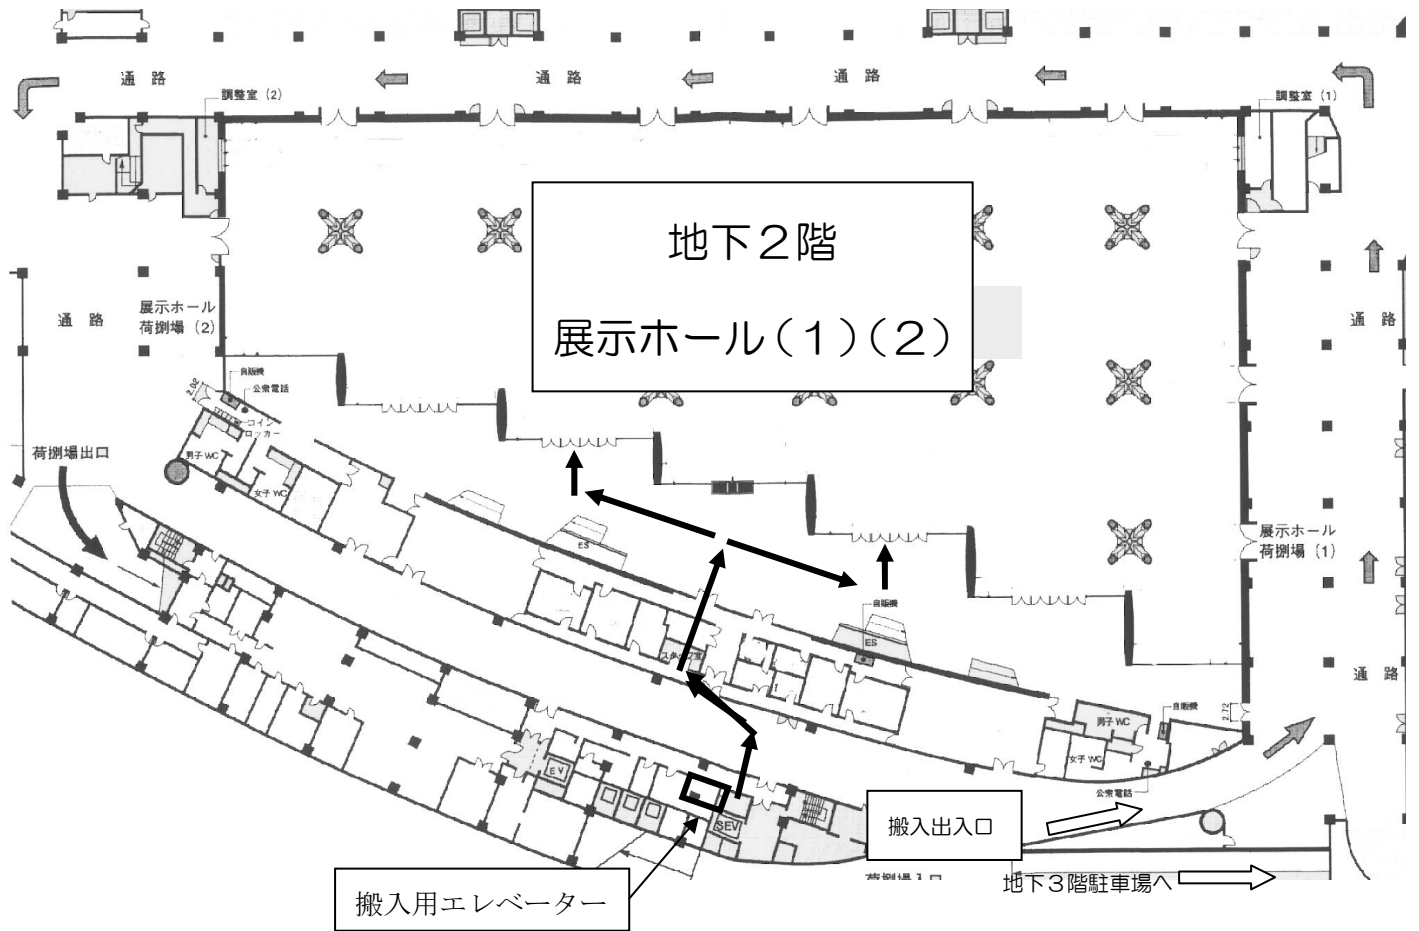

駐車台数 415台
 身障者用駐車台数 7台
 ※車両制限：2.2m
 凡例
 EV 一般・両方エレベーター
 SEV 荷物用エレベーター
 ES エスカレーター

このエレベーター以外は、B2（展示ホール）には止まりません。