島小間：12小間

基礎小間：52小間

総小間数：64小間

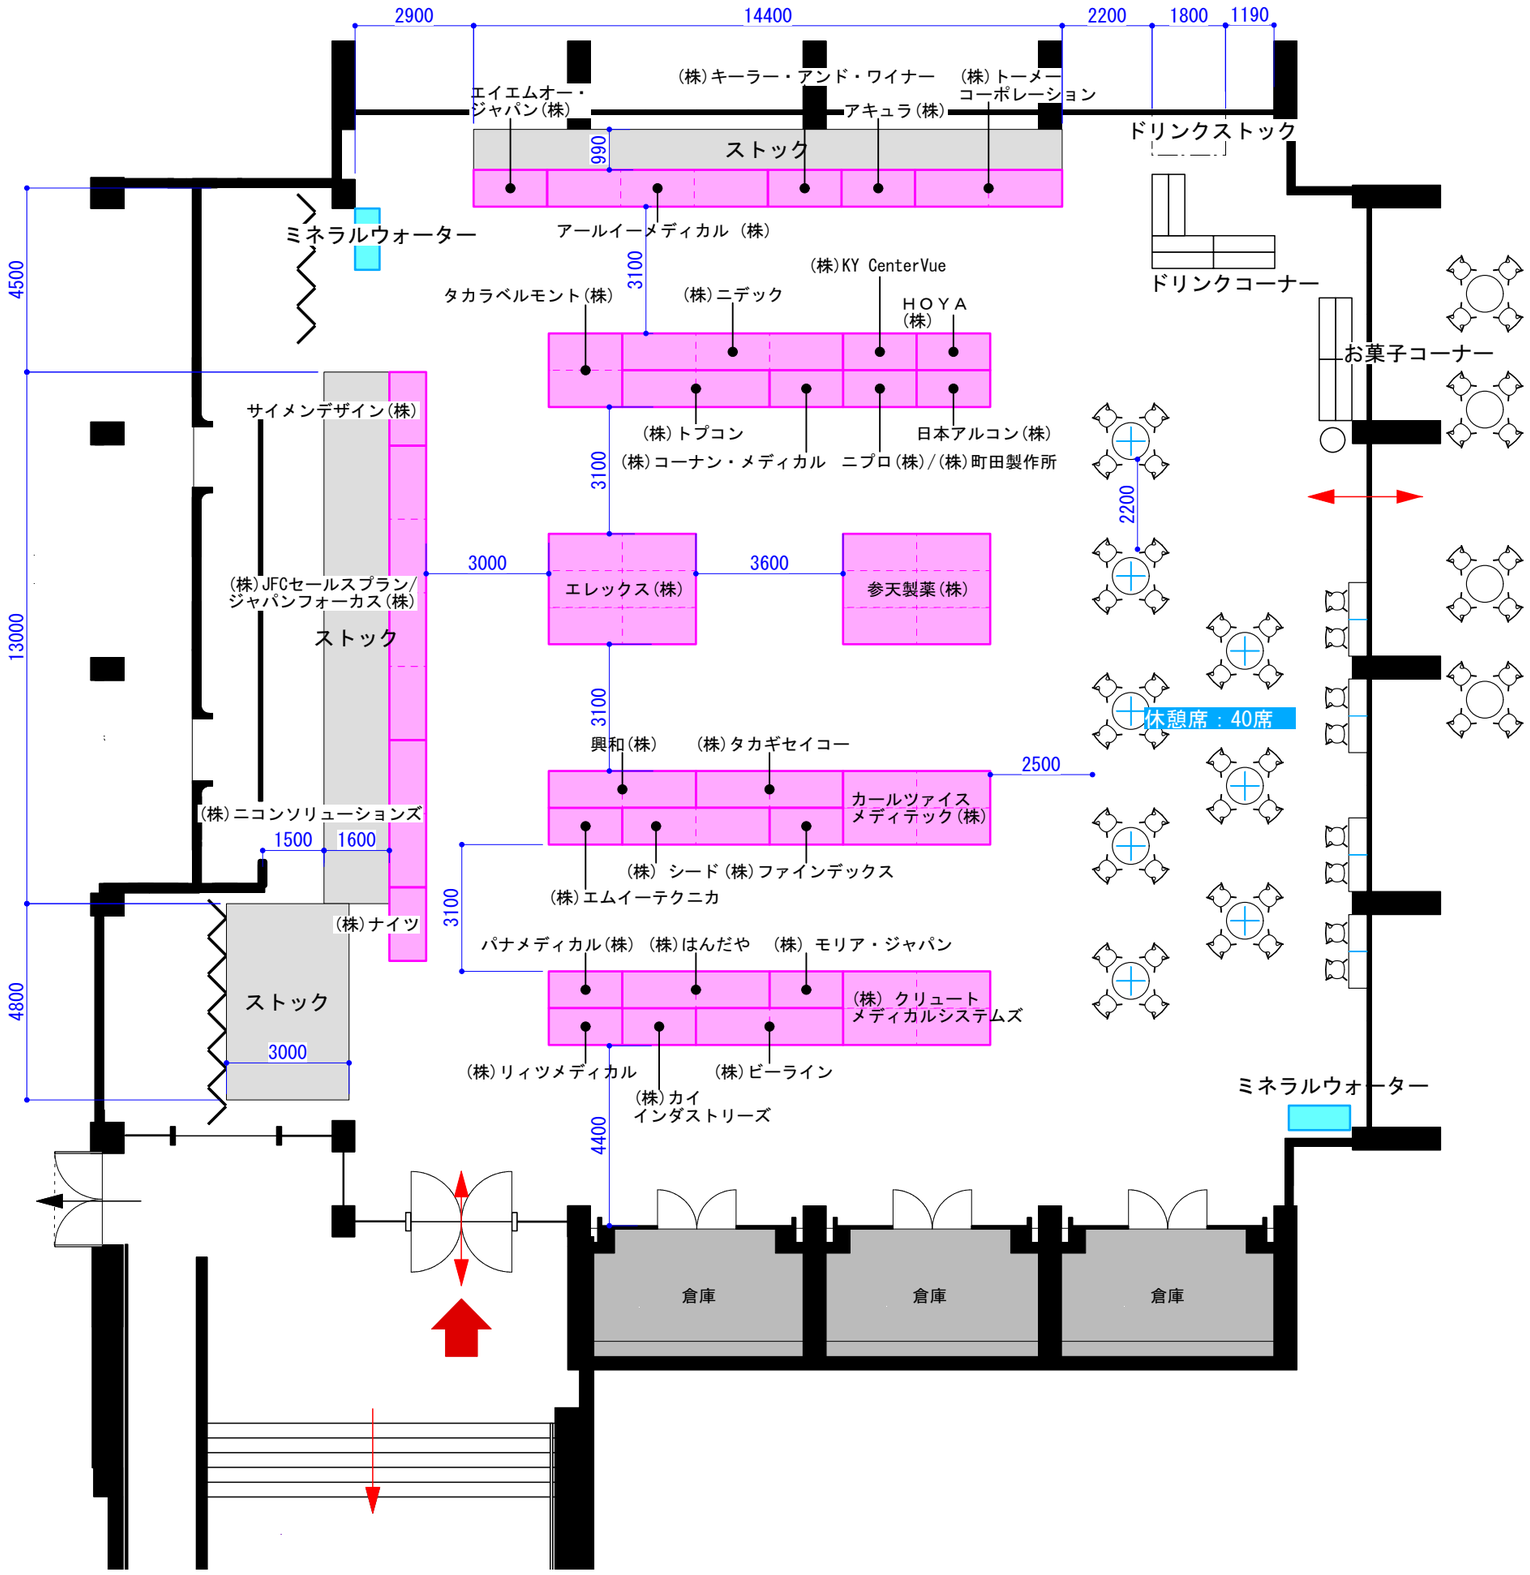

up to date designing FUJIYA	訂正 REVISION 2021.02.19　2021.02.22　2021.06.02　2021.06.03	得意先名 CLIENT 日本眼科医療機器協会 御中	事業名称 PROJECT TITLE 会場：国立京都国際会館　会期：2019.09.10-12 図面名称 DRAWING TITLE 平面図	縮尺 SCALE 1/150(A3) 確認 CHECKED	作成日付 DATE DRAWIN 2021.02.15 設計 ARCHITECT takeda	設計NO. JOB NO. 製図 DRAWIN	図面NO. SHEET NO. 01