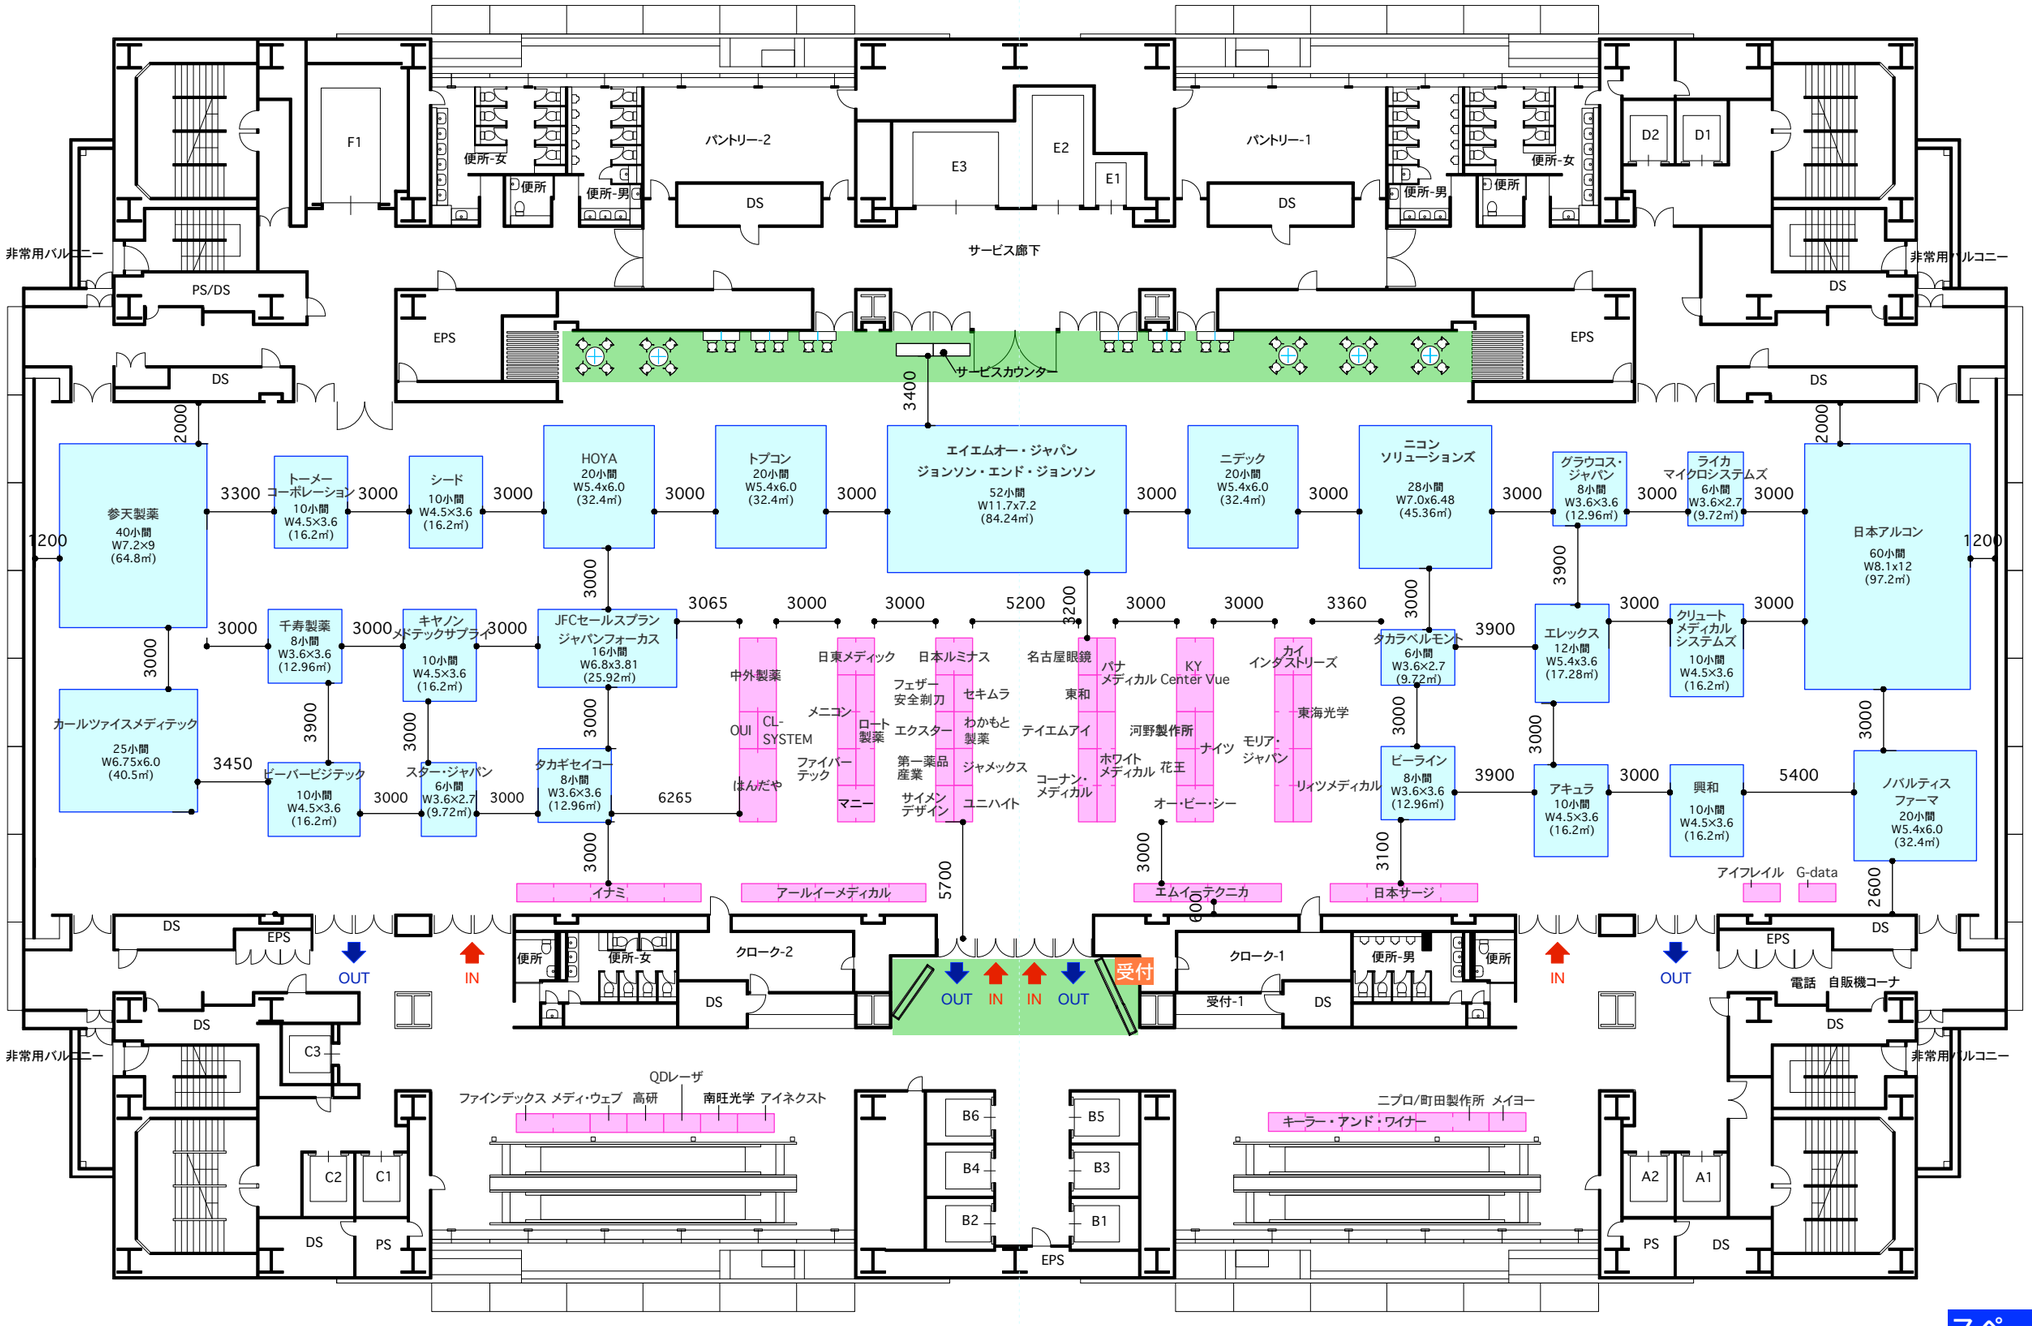

スペース小間 433小間

基礎小間 92小間

合計 525小間

up to date designing FUJIYA	訂正 REVISION 21.10.06 21.10.07 21.10.08 21.11.09 21.11.12 21.11.30 21.12.01 21.12.08 21.12.17	得意先名 CLIENT 日本眼科医療機器協会 御中	事業名称 PROJECT TITLE 第126回日本眼科学会総会 会場:大阪国際会議場イベントホール	縮尺 SCALE 1/300(A3)	作成日付 DATE DRAWIN 2021.10.04	設計NO. JOB NO.
			図面名称 DRAWING TITLE 平面図	確認 CHECKED	設計 ARCHITECT takeda	製図 DRAWIN
						図面NO. SHEET NO.